
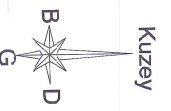


ASKI PAFTASI

İSTANBUL İLİ, ARNAVUTKÖY İLÇESİ, KARABURUN MAH.
0 ADA 55-451-460-461-475 PARSELLERİ KAPSAYAN SAHA

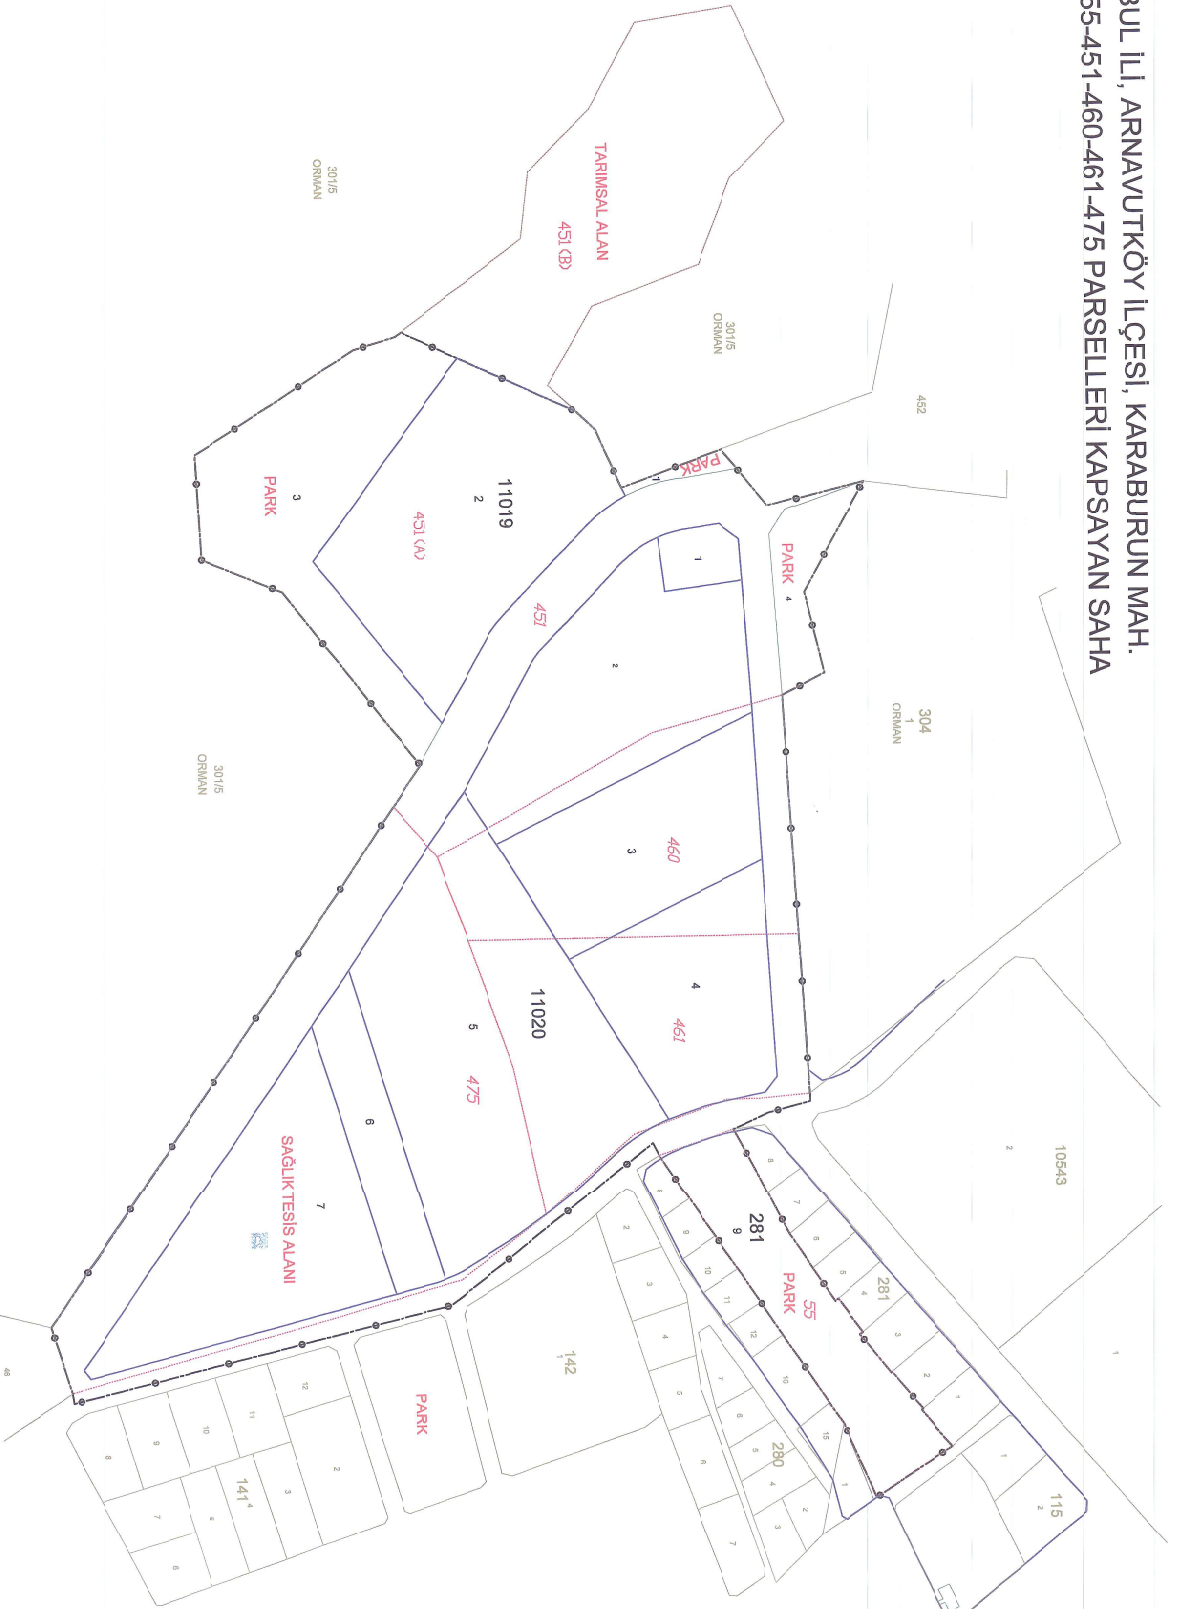

	DÜZENLEME SINIRI
	KADASTRAL PARSELLER
	İMAR PARSELLERİ
	PARK

Askıya Çıkış Tarihi: /08/2024
Askıdan İniş Tarihi: /08/2024

YÜKLENİCİ
RTK HAR MÜHÜRÜ
TAAH.TİC.LTD.ŞTİ.

FAHRETTİN
SÖZÜKÇÜ

BELEDİYE
KONTROL MÜHENDİSİ
Ömer SÜRÜCÜ
Harita Mühendisi

BELEDİYE
EMLAK VE İSTİMLAK MÜDÜRÜ
Serkan KARADAYI

BELEDİYE
EMLAK VE İSTİMLAK MÜDÜRÜ
Serkan KARADAYI

BELEDİYE BAŞKANI a
TEKNİK BAŞKAN YARDIMCISI
Hüsnü DEMİRHAN