


ARNAVUTKÖY İLÇESİ 1031-19936-19937 PARSELLERİN
İMAR UYGULAMASINA AİT ASKI PAFTASI

ASKIYA ÇIKIŞ TARİHİ:...../...../.....
ASKIDAN İNİŞ TARİHİ:...../...../.....

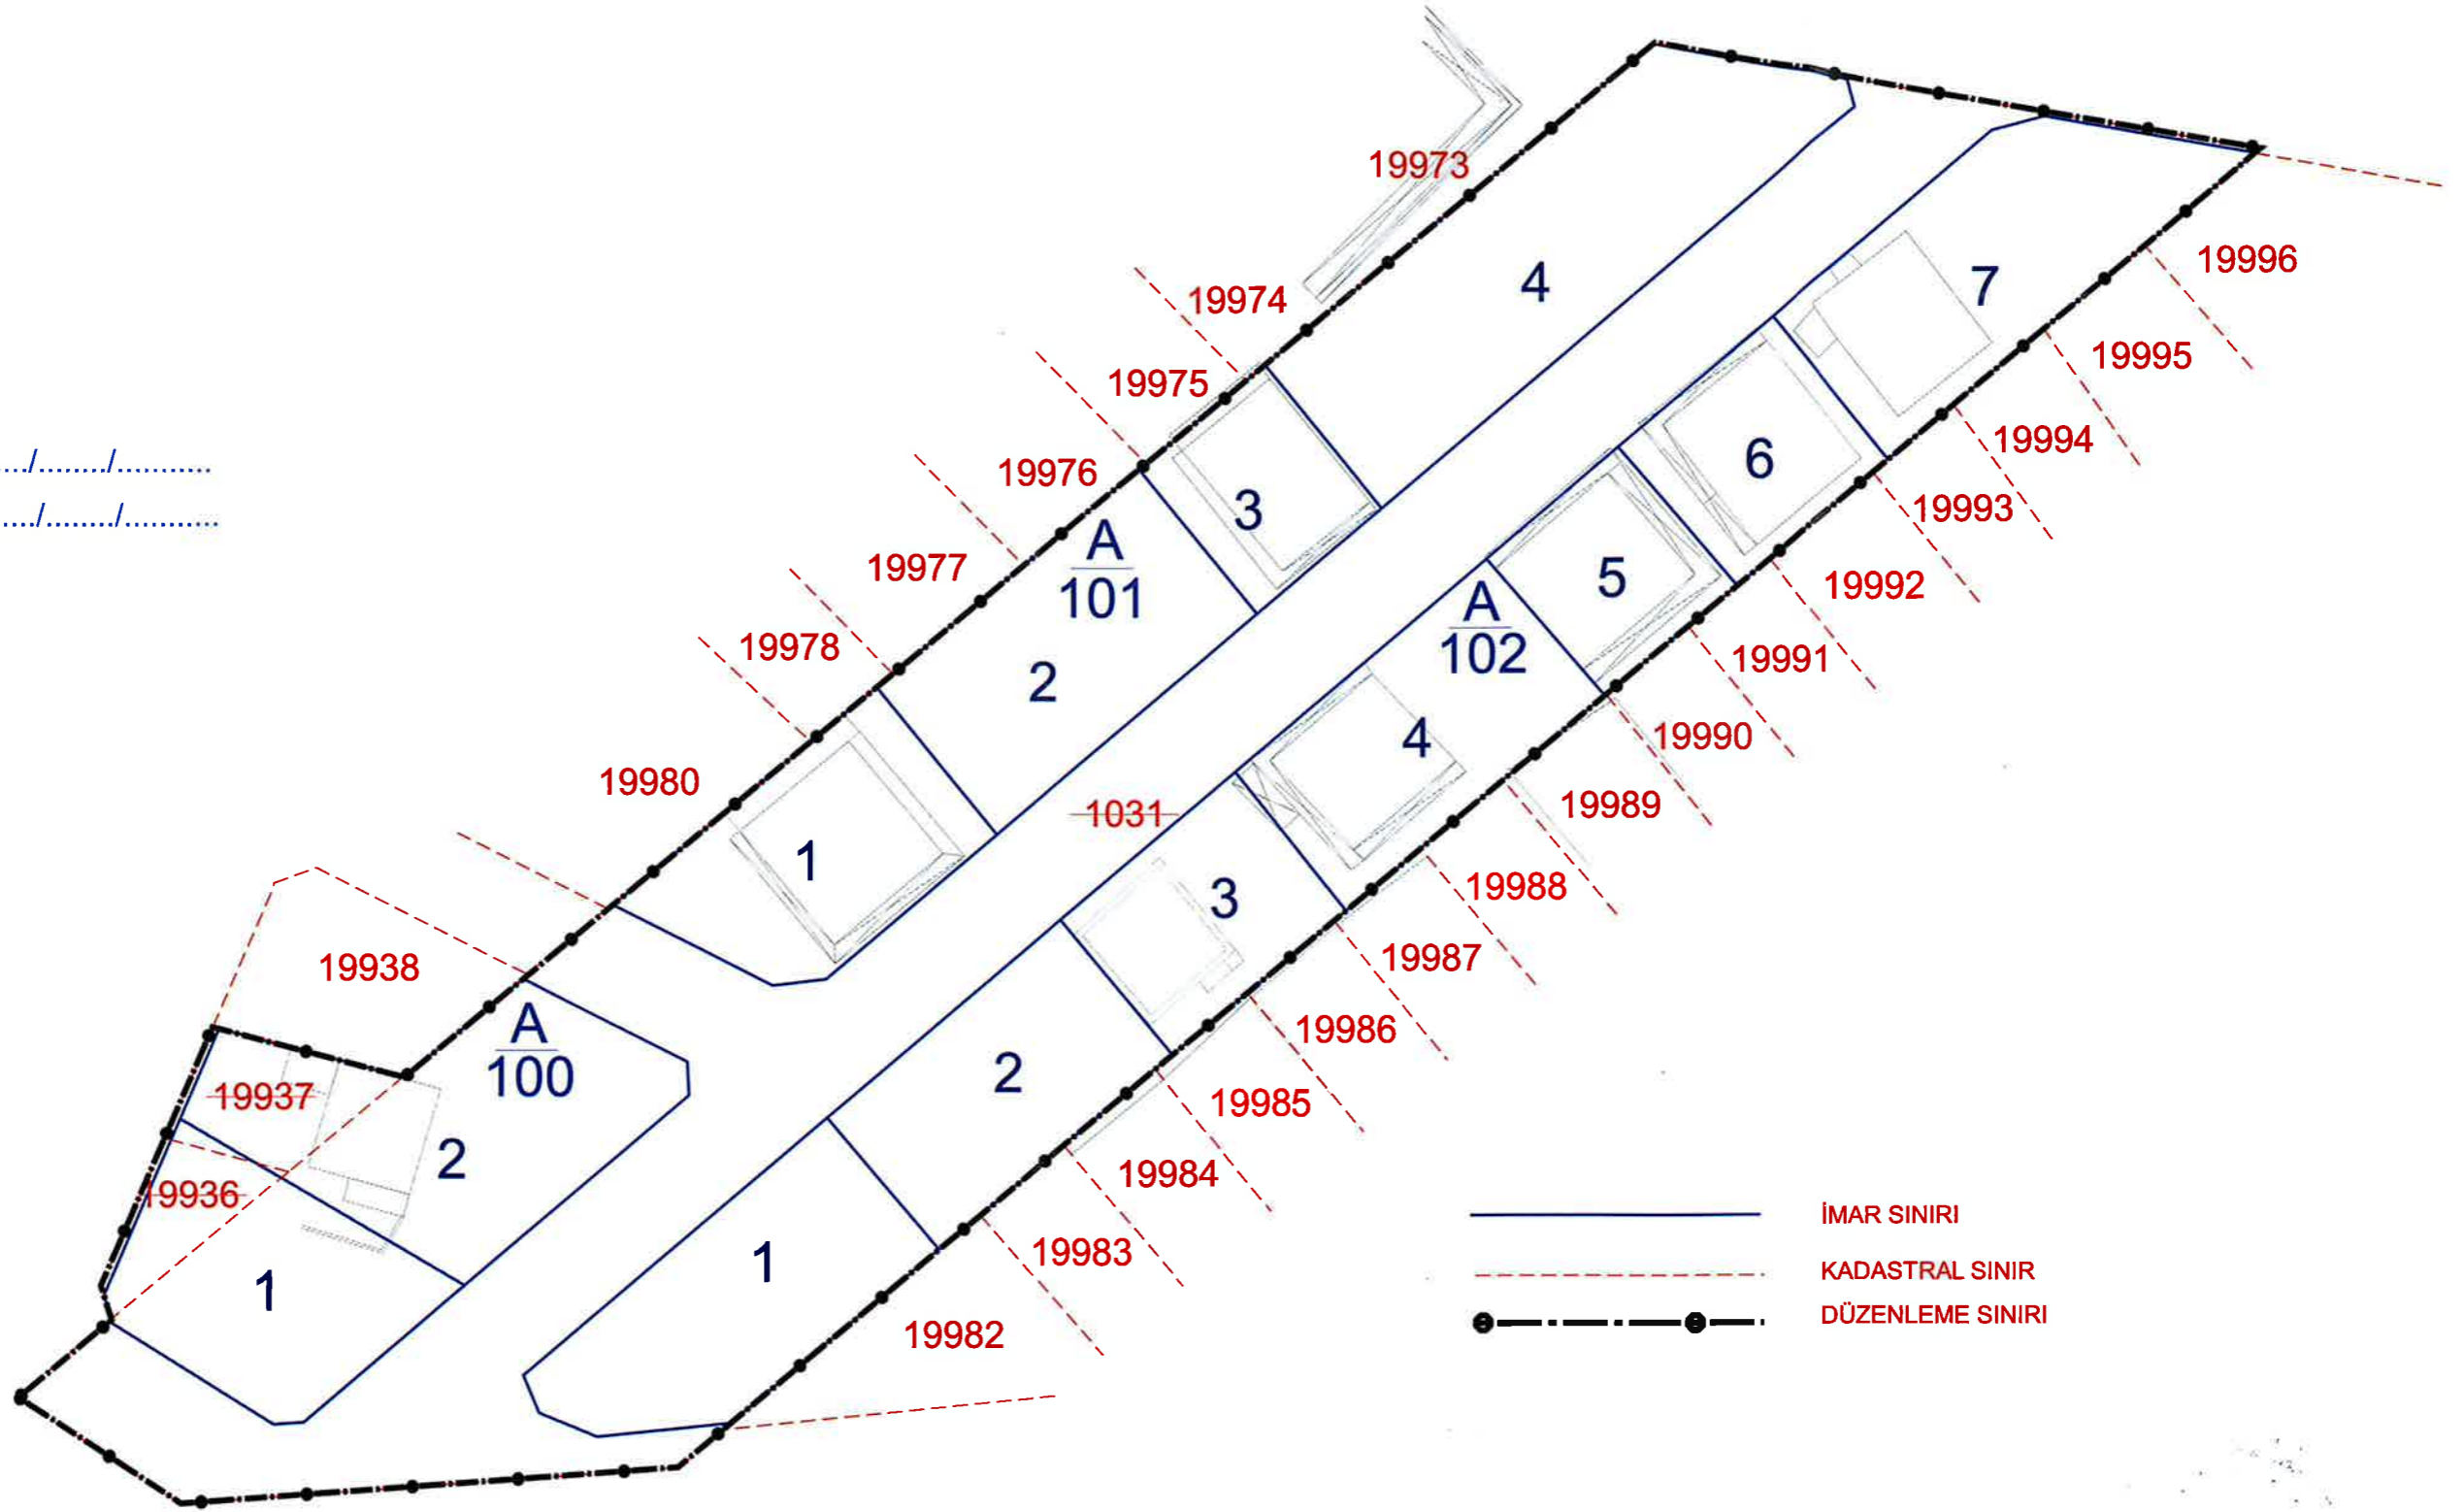

BELEDİYE

DÜZENLEYEN

ÜÇGEN MÜHENDİSLİK
Samet BOYNUDELİK
İstanbul, Min. Fatih Cad.No:140
Daire 10 Arnavutköy / İSTANBUL
KURUMSAL V.D.: 904 003 8344

KONTROL MÜH.
Hüseyin KARAÇAYIR
Harita Mühendisi

İMAR UYGULAMA SEFİ
Hafize Pamuk
Harita Yüksek Mühendisi

EMLAK İSTİMLAK MÜD.
Ersin Demir

BELEDİYE BAŞKANI ADINA
TEKNİK BAŞKAN YARDIMCISI
Osman Akkaya

İSTANBUL BÜYÜKŞEHİR
BELEDİYE BAŞKANLIĞI


KADASTRO MÜDÜRLÜĞÜ

TAPU SİCİL MÜDÜRLÜĞÜ



ARNAVUTKÖY İLÇESİ 1031-19936-19937 PARSELLERİN İMAR UYGULAMASI FİİLİ TESPİT TUTANAĞI

(22.02.2020 TARİH VE 31047 SAYILI RESMİ GAZETEDE YAYIMLANARAK YÜRÜRLÜĞE GİREN
ARAZİ VE ARSA DÜZENLEMELERİ HAKKINDA YÖNETMELİK'İN 17.MADDESİNİN D FIKRASINA GÖRE HAZIRLANMIŞTIR.)

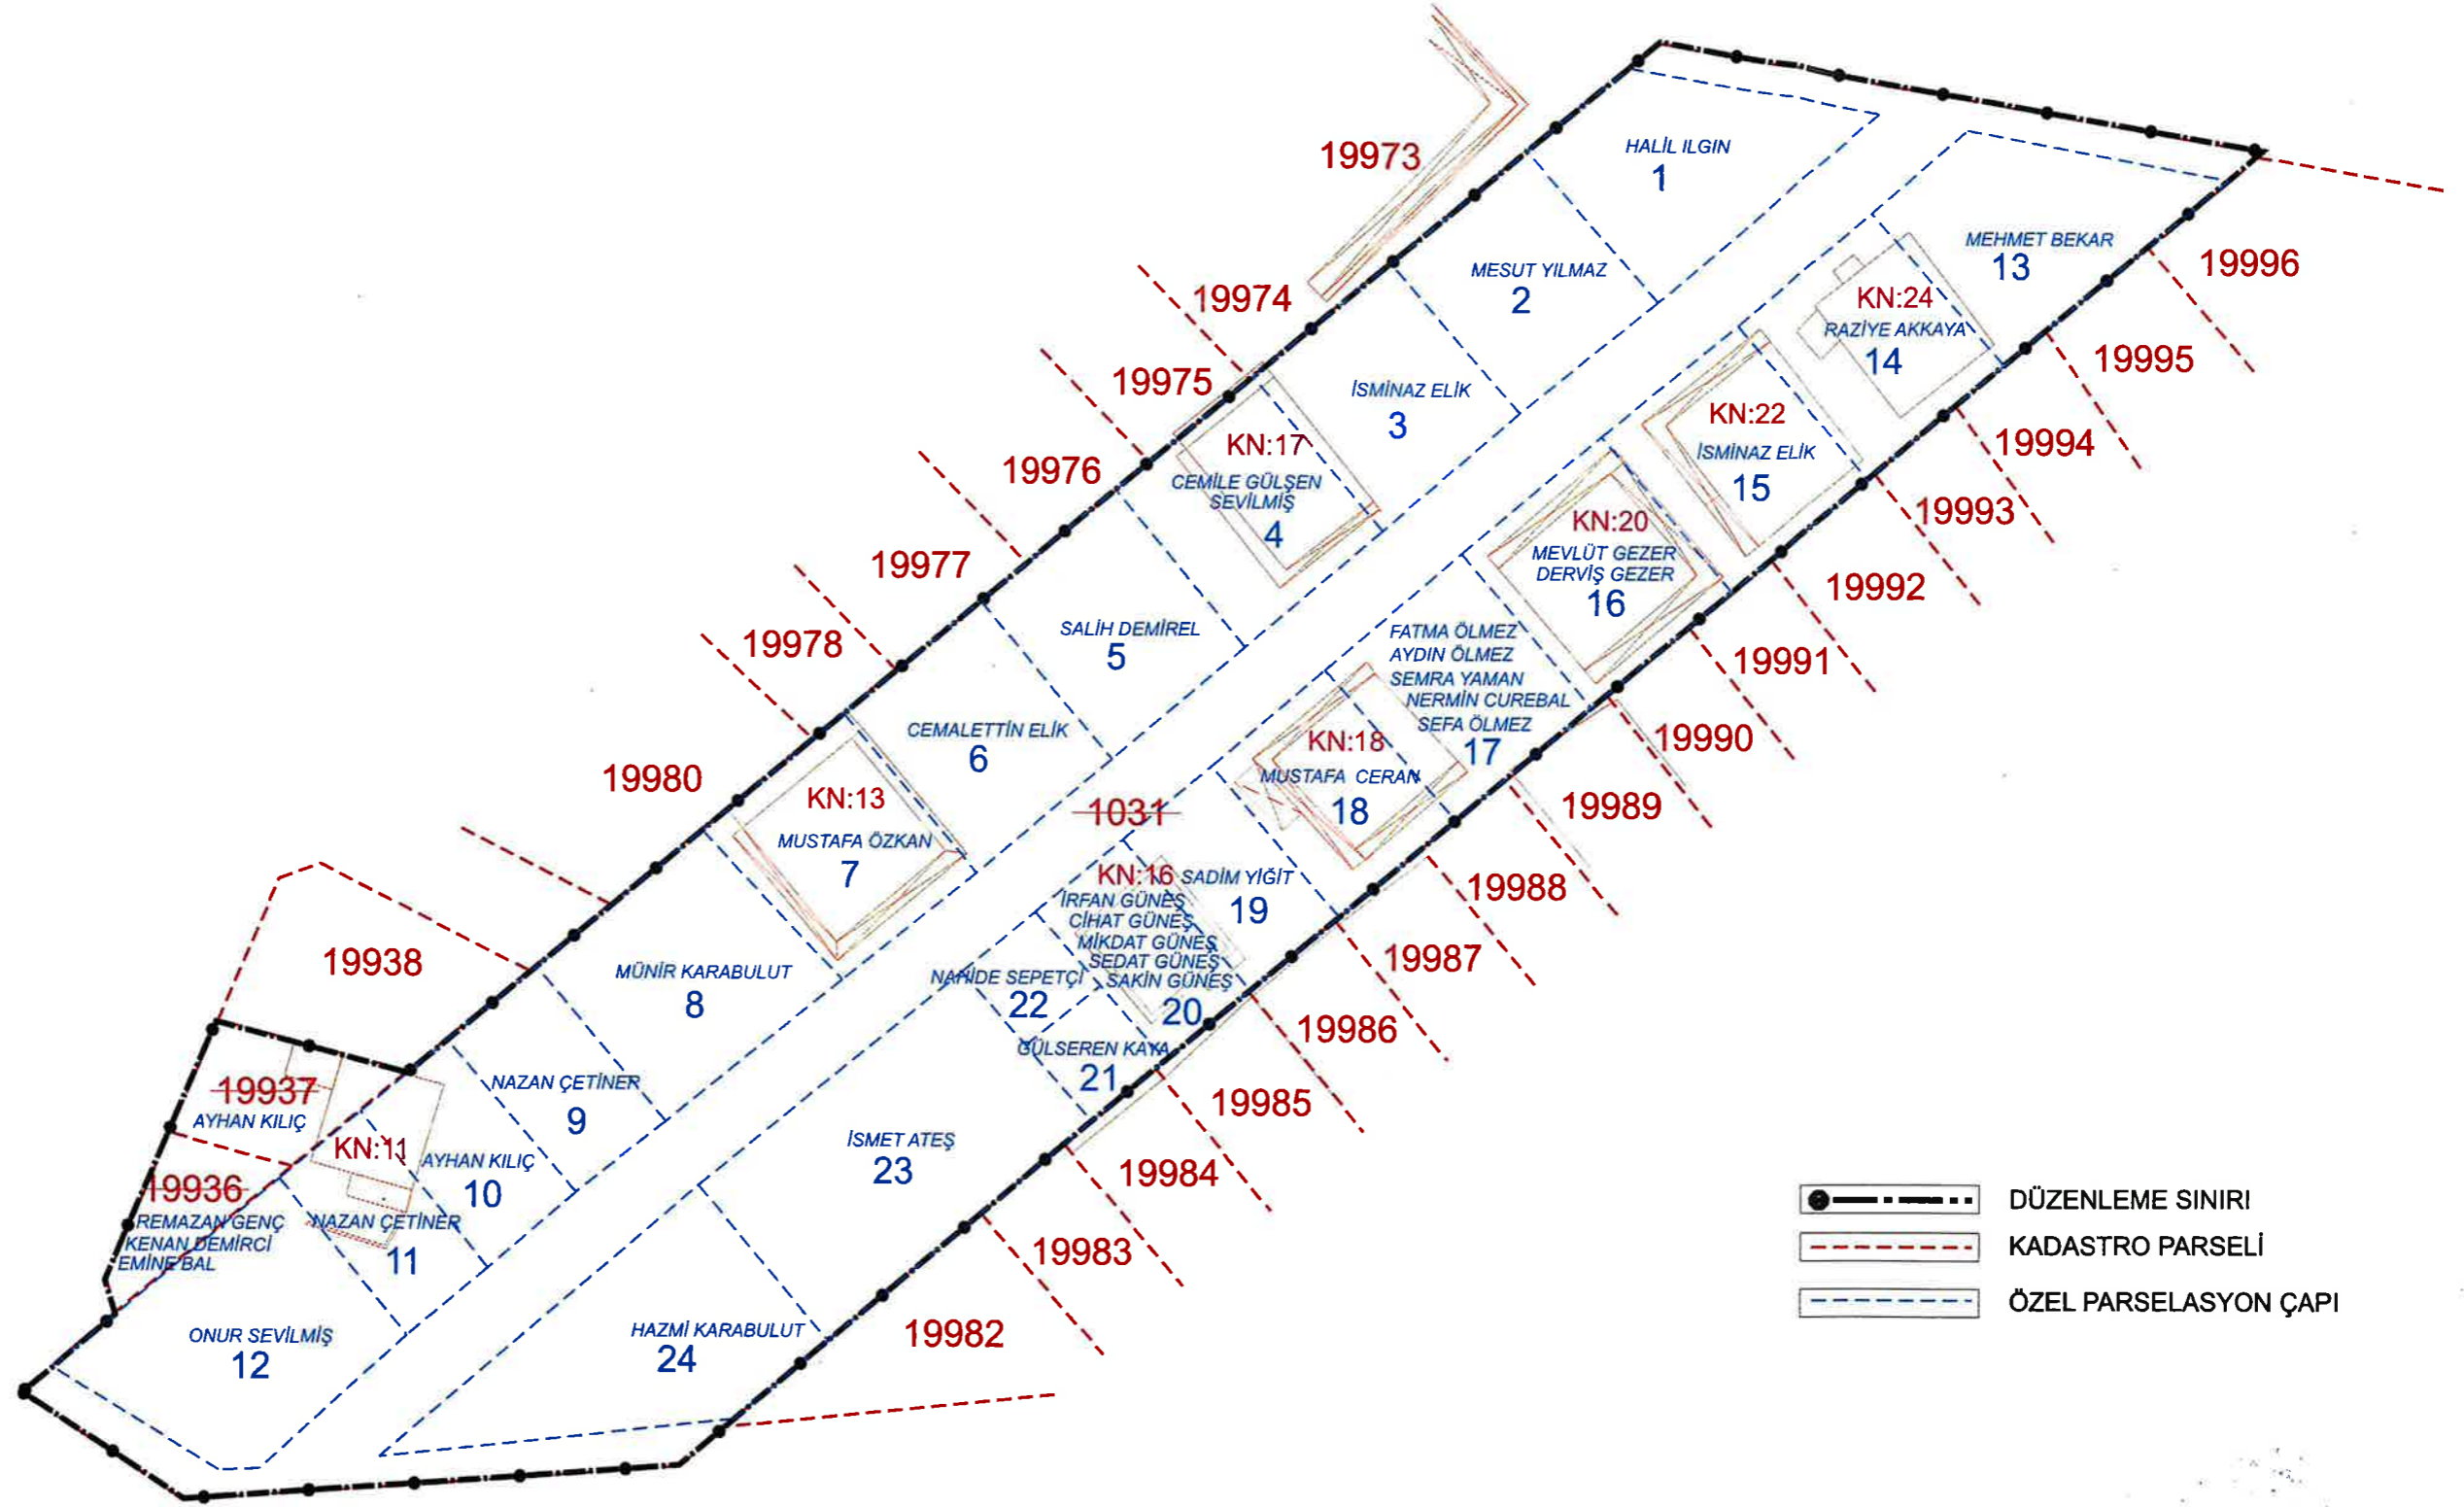

- DÜZENLEME SINIRI
- - - - - KADASTRO PARSELİ
- ÖZEL PARSELASYON ÇAPLI

BELEDİYE

DÜZENLEYEN

ÜÇGEN MÜHENDİSLİK
Samed BOYNUDELİK
İslahiy Mah. Fatih Cad. No: 140
Daire: Arnavutköy / İSTANBUL
Arnavutköy V.D.: 904 003 0344

KONTROL MÜH.
Hüseyin KARAÇAYIR
Harita Mühendisi

İMAR UYGULAMA ŞEFİ
Hafize Pamuk
Harita Yüksek Mühendisi

EMLAK İSTİMLAK MÜD.
Ersin Demir

BELEDİYE BAŞKANI ADINA
TEKNİK BAŞKAN YARDIMCISI
Osman Akkaya

İSTANBUL BÜYÜKŞEHİR
BELEDİYE BAŞKANLIĞI

KADASTRO MÜDÜRLÜĞÜ

TAPU SİCİL MÜDÜRLÜĞÜ



TOPLAM ALAN : 5791.00 TOPLAM PAY : 5791.00 TOPLAM KAMULAŞTIRMA : 0.00 TOP. DÜZENLE. GİRMEYEN: 0.00 TOP. DÜZENLEMİYEN GİREN: 0.00	M A L S A H İ P L E R İ A R A Ş T I R M A V E Ö Z E T F O R M U (K A D A S T R O P A R S E L İ N E S I R A L I)	SAYFA NO:1 TOPLAM ADA ALANI : 4255.80 O.KATILIM ORANI : 0.0000000 D.O.PAYI ORANI : 0.2741429
--	--	---

K A D A S T R O												I M A R									
SNo	Syf	Ada/Par	Alan	Malik	Baba Adı	Hissesi	Pay	EskiDopo	EskiDopMik.	Giren	Girmeyen	DopMik.	İlaveDopMik.	Tahsis	Ada/Par	Alan	Pay	Hisse	Açıklama (Kad)	Açıklama (Imar)	PaftaNo
1	-	0/1031	5600.00	MU**** CE****	ME****	195/5600	195.00			195.00	-	53.46		141.54	102/4	337.30	14154	14154/33730			
2	-	0/1031	5600.00	HA**** KA*****	RA****	39/560	390.00			390.00	-	106.92		283.08	100/2	455.06	2048	2048/45506			
3	-	0/1031	5600.00	NA**** SE*****	MU*****	19/1750	60.80			60.80	-	16.67		44.13	101/4	591.69	4413	4413/59169			
4	-	0/1031	5600.00	AY**** KI****	SA****	19/700	152.00			152.00	-	41.67		110.33	100/2	455.06	11033	11033/45506			
5	-	0/1031	5600.00	IS**** AT**	RE****	2437/28000	487.40			487.40	-	133.62		353.78	102/2	300.00	TAM	TAM			
6	-	0/1031	5600.00	MÜ**** KA*****	RA****	351/5600	351.00			351.00	-	96.22		254.78	101/1	321.77	15056	15056/32177			
7	-	0/1031	5600.00	ON**** SE*****	RA*****	351/5600	351.00			351.00	-	96.22		254.78	102/1	353.44	10421	10421/35344			
8	-	0/1031	5600.00	GÜ***** KA****	RE****	19/1750	60.80			60.80	-	16.67		44.13	100/1	333.77	25477	25477/33377			
9	-	0/1031	5600.00	İR**** GÜ****	CE****	39/7000	31.20			31.20	-	8.55		22.65	102/3	226.48	2264	2264/22648			
10	-	0/1031	5600.00	HA**** İL****	ME****	2019/40000	282.66			282.66	-	77.49		205.17	101/4	591.69	20517	20517/59169			
11	-	0/1031	5600.00	RA**** AK****	MU*****	5897/140000	235.88			235.88	-	64.66		171.22	102/7	416.91	17121	17121/41691			
12	-	0/1031	5600.00	MU**** ÖZ****	KE****	5897/140000	235.88			235.88	-	64.66		171.22	101/1	321.77	17121	17121/32177			
13	-	0/1031	5600.00	SA**** DE*****	ME****	5897/140000	235.88			235.88	-	64.66		171.22	101/4	591.69	17121	17121/59169			
14	-	0/1031	5600.00	ME**** BE****	SA****	13987/280000	279.74			279.74	-	76.69		203.05	102/7	416.91	20305	20305/41691			
15	-	0/1031	5600.00	DE**** GE****	VE****	1523/70000	121.84			121.84	-	33.40		88.44	102/5	176.86	8843	8843/17686			
16	-	0/1031	5600.00	ME**** GE****	DE****	1523/70000	121.84			121.84	-	33.40		88.44	102/5	176.86	8843	8843/17686			
17	-	0/1031	5600.00	IS***** EL**	BE****	5897/140000	235.88			235.88	-	64.66		171.22	101/2	363.83	13493	13493/36383			
18	-	0/1031	5600.00	CE**** GÜ**** SE*****	İB*****	5897/140000	235.88			235.88	-	64.66		171.22	102/6	207.47	3629	3629/20747			
19	-	0/1031	5600.00	ME**** Yİ****	HA****	3369/80000	235.83			235.83	-	64.65		171.18	101/4	591.69	17118	17118/59169			
20	-	0/1031	5600.00	CE***** EL**	HA****	5091/112000	254.55			254.55	-	69.78		184.77	101/2	363.83	18477	18477/36383			
21	-	0/1031	5600.00	NE**** CÜ****	YÜ****	1132368/1433600	44.23			44.23	-	12.13		32.11	102/4	337.30	3211	3211/33730			
22	-	0/1031	5600.00	FA**** ÖL****	YÜ****	377456/35840000	58.98			58.98	-	16.17		42.81	102/4	337.30	4282	4282/33730			
23	-	0/1031	5600.00	AY**** ÖL****	YÜ****	1132368/1433600	44.23			44.23	-	12.13		32.11	102/4	337.30	3211	3211/33730			
24	-	0/1031	5600.00	SE**** ÖL****	YÜ****	1132368/1433600	44.23			44.23	-	12.13		32.11	102/4	337.30	3211	3211/33730			
25	-	0/1031	5600.00	SE**** YA****	YÜ****	1132368/1433600	44.23			44.23	-	12.13		32.11	102/4	337.30	3211	3211/33730			
26	-	0/1031	5600.00	SA**** Yİ****	YÜ****	39/1400	156.00			156.00	-	42.77		113.23	102/3	226.48	11324	11324/22648			
27	-	0/1031	5600.00	NA**** CE***ER	YÜ****	731/14000	292.40			292.40	-	80.16		212.24	100/2	455.06	21225	21225/45506			
28	-	0/1031	5600.00	IS***** EL**	BE****	3369/80000	235.83			235.83	-	64.65		171.18	102/6	207.47	17118	17118/20747			
34	-	0/1031	5600.00	CI**** GÜ****	CE****	39/7000	31.20			31.20	-	8.55		22.65	102/3	226.48	2265	2265/22648			
35	-	0/1031	5600.00	SA**** GÜ****	CE****	39/7000	31.20			31.20	-	8.55		22.65	102/3	226.48	2265	2265/22648			
36	-	0/1031	5600.00	MI**** GÜ****	CE****	39/7000	31.20			31.20	-	8.55		22.65	102/3	226.48	2265	2265/22648			
37	-	0/1031	5600.00	SEDAT GÜ****	CE****	39/7000	31.20			31.20	-	8.55		22.65	102/3	226.48	2265	2265/22648			
29	-	0/19936	79.00	EM**** BA*	BE****	11/79	11.00	0.2832598	4.35	11.00	-	-		-	100/1	333.77	1100	1100/33377			
30	-	0/19936	79.00	RE***** GE**	ME****	39/79	39.00	0.2832598	15.41	39.00	-	-		-	100/1	333.77	3900	3900/33377			
31	-	0/19936	79.00	KE**** DE*****	HÜ*****	29/79	29.00	0.2832598	11.46	29.00	-	-		-	100/1	333.77	2900	2900/33377			
33	-	0/19937	112.00	AY**** KI****	SA****	TAM	112.00	0.2832598	44.26	112.00	-	-		-	100/2	455.06	11200	11200/45506			

DÜZENLEYEN

ÜÇGEN MÜHENDİSLİK
Samet BOYNUDELİK
İslambey Mah. Fahiye Cad.No:140
Daire:11 Kat:10/1031 - İSTANBUL
Kıracıkçeşme V.D.: 904 003 8344

KONTROL MÜHENDİSİ
Hüseyin KARASAYIR
Harita Yüksek MühendisiİMAR UYGULAMA SİS
Harita PAZARCI
Harita Yüksek Mühendisi

BELEDİYE

EMLAK İSTİMLAK MÜDÜRÜ
ESRİN ÖZALPBELEDİYE BAŞKANI s.
TESNİR BAĞCI YARDIMCI
Osman AKKAYAİSTANBUL BÜYÜKŞEHİR
BELEDİYE BAŞKANLIĞIGÜRÜK MÜHÜR
SARIN SATILAR
Harita Mühendisi

KADASTRO MÜDÜRLÜĞÜ

TAPU SİCİL MÜDÜRLÜĞÜ

